



SCHEMAT UKŁADU MIESZKAŃ PIĘTRO 3 (POZIOM 1)

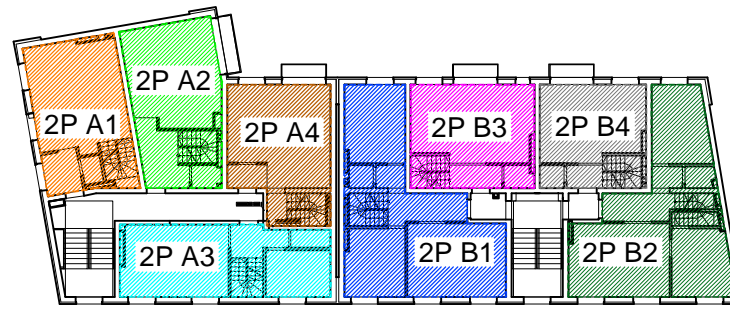

SCHEMAT UKŁADU MIESZKAŃ PIĘTRO 4 (POZIOM 2)

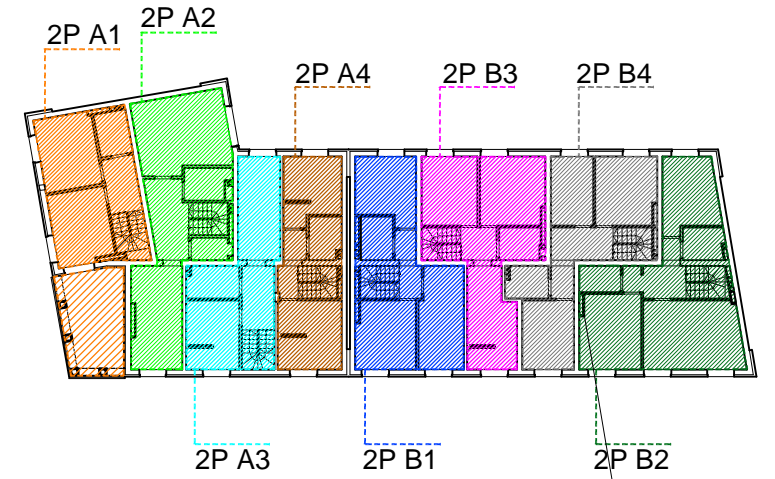

ZESTAWIENIE POWIERZCHNI MIESZKANIA DWUPOZIOMOWE POZIOM 1 PIĘTRO 3		
2P A1	POZIOM 1	38.07 m ²
2P A2	POZIOM 1	40.01 m ²
2P A3	POZIOM 1	41.49 m ²
2P A4	POZIOM 1	36.12 m ²
2P B1	POZIOM 1	61.56 m ²
2P B2	POZIOM 1	60.12 m ²
2P B3	POZIOM 1	35.43 m ²
2P B4	POZIOM 1	29.77 m ²
POWIERZCHNIA U'YTKOWA PIĘTRO 3		342.57 m ²
POWIERZCHNIA KOMUNIKACJI		44.97 m ²
POWIERZCHNIA U'YTKOWA KONDYGNACJI		387.54 m ²

2P A1	POZIOM 1	38.07 m ²
	POZIOM 2	

2P A2	POZIOM 1	40.01 m ²
	POZIOM 2	

2P A4	POZIOM 1	36.12 m ²
	POZIOM 2	


2P B3	POZIOM 1	35.43 m ²
	POZIOM 2	

2P B4	POZIOM 1	29.77 m ²
	POZIOM 2	

2P A3	POZIOM 1	41.49 m ²
	POZIOM 2	

2P B1	POZIOM 1	61.56 m ²
	POZIOM 2	

2P B2	POZIOM 1	60.12 m ²
	POZIOM 2	

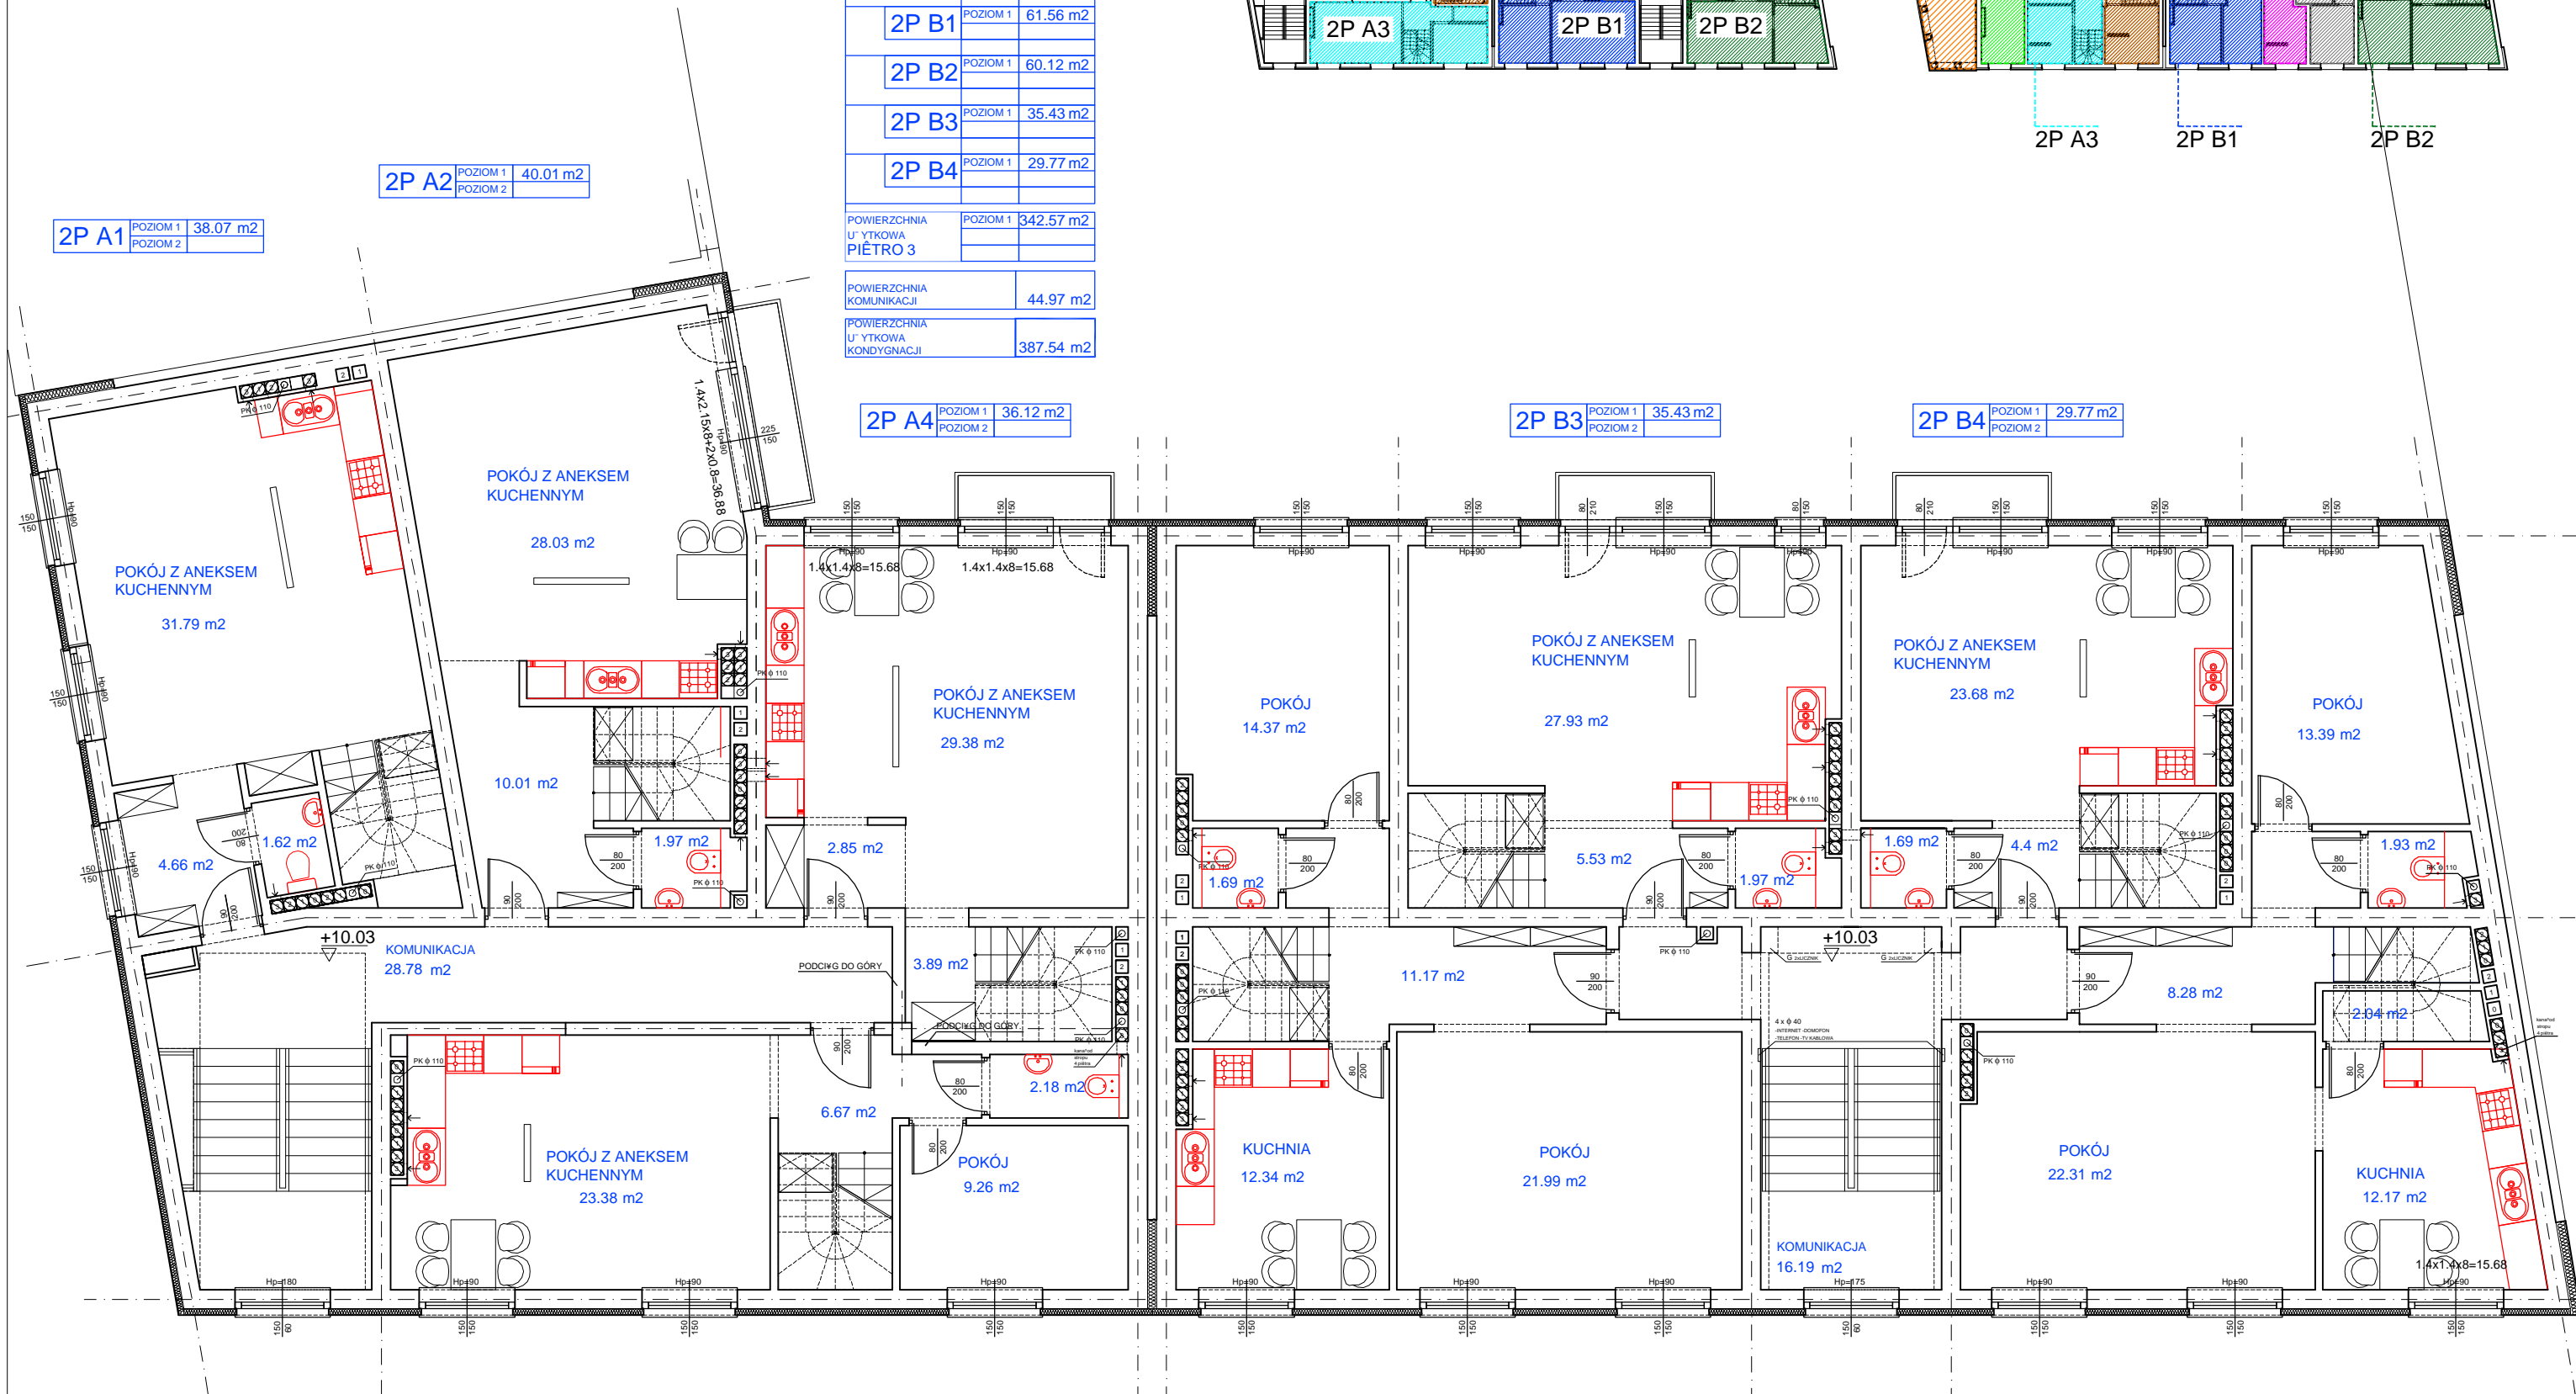

RZUT PIĘTRA 3 (MIESZKANIA DWUPOZIOMOWE POZIOM 1)