
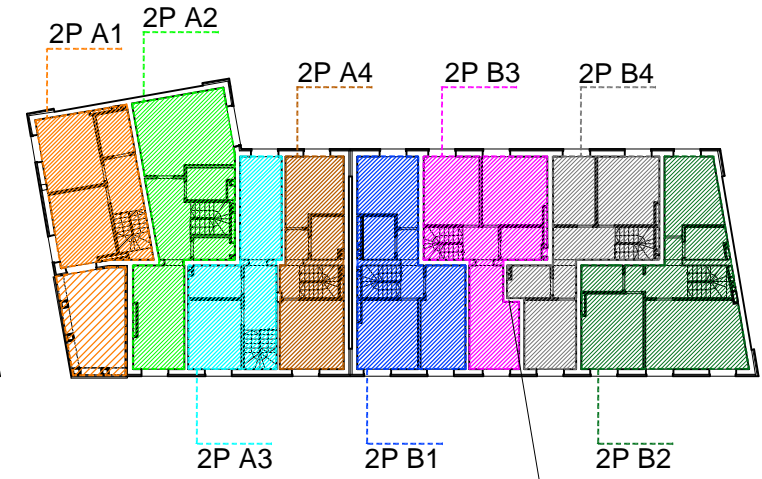


SCHEMAT UKŁADU MIESZKAŃ PIĘTRO 3 (POZIOM 1)

SCHEMAT UKŁADU MIESZKAŃ PIĘTRO 4 (POZIOM 2)

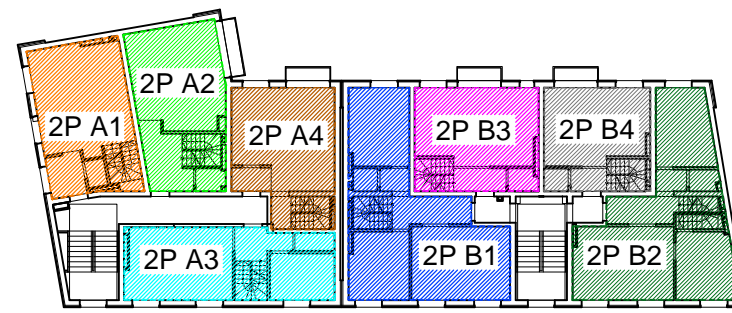

ZESTAWIENIE POWIERZCHNI MIESZKANIA DWUPOZIOMOWE POZIOM 2 PIĘTRO 4

2P A1	POZIOM 1	38.07 m <sup>2</sup>
	POZIOM 2	37.32 m <sup>2</sup>
	TARAS	18.90 m <sup>2</sup>
2P A2	POZIOM 1	40.01 m <sup>2</sup>
	POZIOM 2	54.72 m <sup>2</sup>
2P A3	POZIOM 1	41.49 m <sup>2</sup>
	POZIOM 2	37.58 m <sup>2</sup>
2P A4	POZIOM 1	36.12 m <sup>2</sup>
	POZIOM 2	34.83 m <sup>2</sup>
2P B1	POZIOM 1	61.56 m <sup>2</sup>
	POZIOM 2	48.19 m <sup>2</sup>
2P B2	POZIOM 1	60.12 m <sup>2</sup>
	POZIOM 2	62.87 m <sup>2</sup>
2P B3	POZIOM 1	35.43 m <sup>2</sup>
	POZIOM 2	48.52 m <sup>2</sup>
2P B4	POZIOM 1	29.77 m <sup>2</sup>
	POZIOM 2	46.98 m <sup>2</sup>

ZESTAWIENIE POWIERZCHNI MIESZKANIA DWUPOZIOMOWE

2P A1	POZIOM 1	38.07 m <sup>2</sup>
	POZIOM 2	37.32 m <sup>2</sup>
	SUMA	75.39 m <sup>2</sup>
2P A2	POZIOM 1	40.01 m <sup>2</sup>
	POZIOM 2	54.72 m <sup>2</sup>
	SUMA	94.73 m <sup>2</sup>
2P A3	POZIOM 1	41.49 m <sup>2</sup>
	POZIOM 2	37.58 m <sup>2</sup>
	SUMA	79.07 m <sup>2</sup>
2P A4	POZIOM 1	36.12 m <sup>2</sup>
	POZIOM 2	34.83 m <sup>2</sup>
	SUMA	70.95 m <sup>2</sup>
2P B1	POZIOM 1	61.56 m <sup>2</sup>
	POZIOM 2	48.19 m <sup>2</sup>
	SUMA	109.75 m <sup>2</sup>
2P B2	POZIOM 1	60.12 m <sup>2</sup>
	POZIOM 2	62.87 m <sup>2</sup>
	SUMA	122.99 m <sup>2</sup>
2P B3	POZIOM 1	35.43 m <sup>2</sup>
	POZIOM 2	48.52 m <sup>2</sup>
	SUMA	83.95 m <sup>2</sup>
2P B4	POZIOM 1	29.77 m <sup>2</sup>
	POZIOM 2	46.98 m <sup>2</sup>
	SUMA	76.75 m <sup>2</sup>

POWIERZCHNIA U' YTKOWA PIĘTRO 4

POZIOM 1	342.57 m <sup>2</sup>
POZIOM 2	371.01 m <sup>2</sup>
SUMA	713.58 m <sup>2</sup>

POWIERZCHNIA U' YTKOWA MIESZKAŃ

POZIOM 1	342.57 m <sup>2</sup>
POZIOM 2	371.01 m <sup>2</sup>
SUMA	713.58 m <sup>2</sup>

POWIERZCHNIA U' YTKOWA KONDYGNACJI

POZIOM 1	36.12 m <sup>2</sup>
POZIOM 2	34.83 m <sup>2</sup>
SUMA	70.95 m <sup>2</sup>

2P B3	POZIOM 1	35.43 m <sup>2</sup>
	POZIOM 2	48.52 m <sup>2</sup>
	SUMA	83.95 m <sup>2</sup>


2P B4	POZIOM 1	29.77 m <sup>2</sup>
	POZIOM 2	46.98 m <sup>2</sup>
	SUMA	76.75 m <sup>2</sup>

2P A4	POZIOM 1	36.12 m <sup>2</sup>
	POZIOM 2	34.83 m <sup>2</sup>
	SUMA	70.95 m <sup>2</sup>

2P A3	POZIOM 1	41.49 m <sup>2</sup>
	POZIOM 2	37.58 m <sup>2</sup>
	SUMA	79.07 m <sup>2</sup>

2P B1	POZIOM 1	61.56 m <sup>2</sup>
	POZIOM 2	48.19 m <sup>2</sup>
	SUMA	109.75 m <sup>2</sup>

2P B2	POZIOM 1	60.12 m <sup>2</sup>
	POZIOM 2	62.87 m <sup>2</sup>
	SUMA	122.99 m <sup>2</sup>

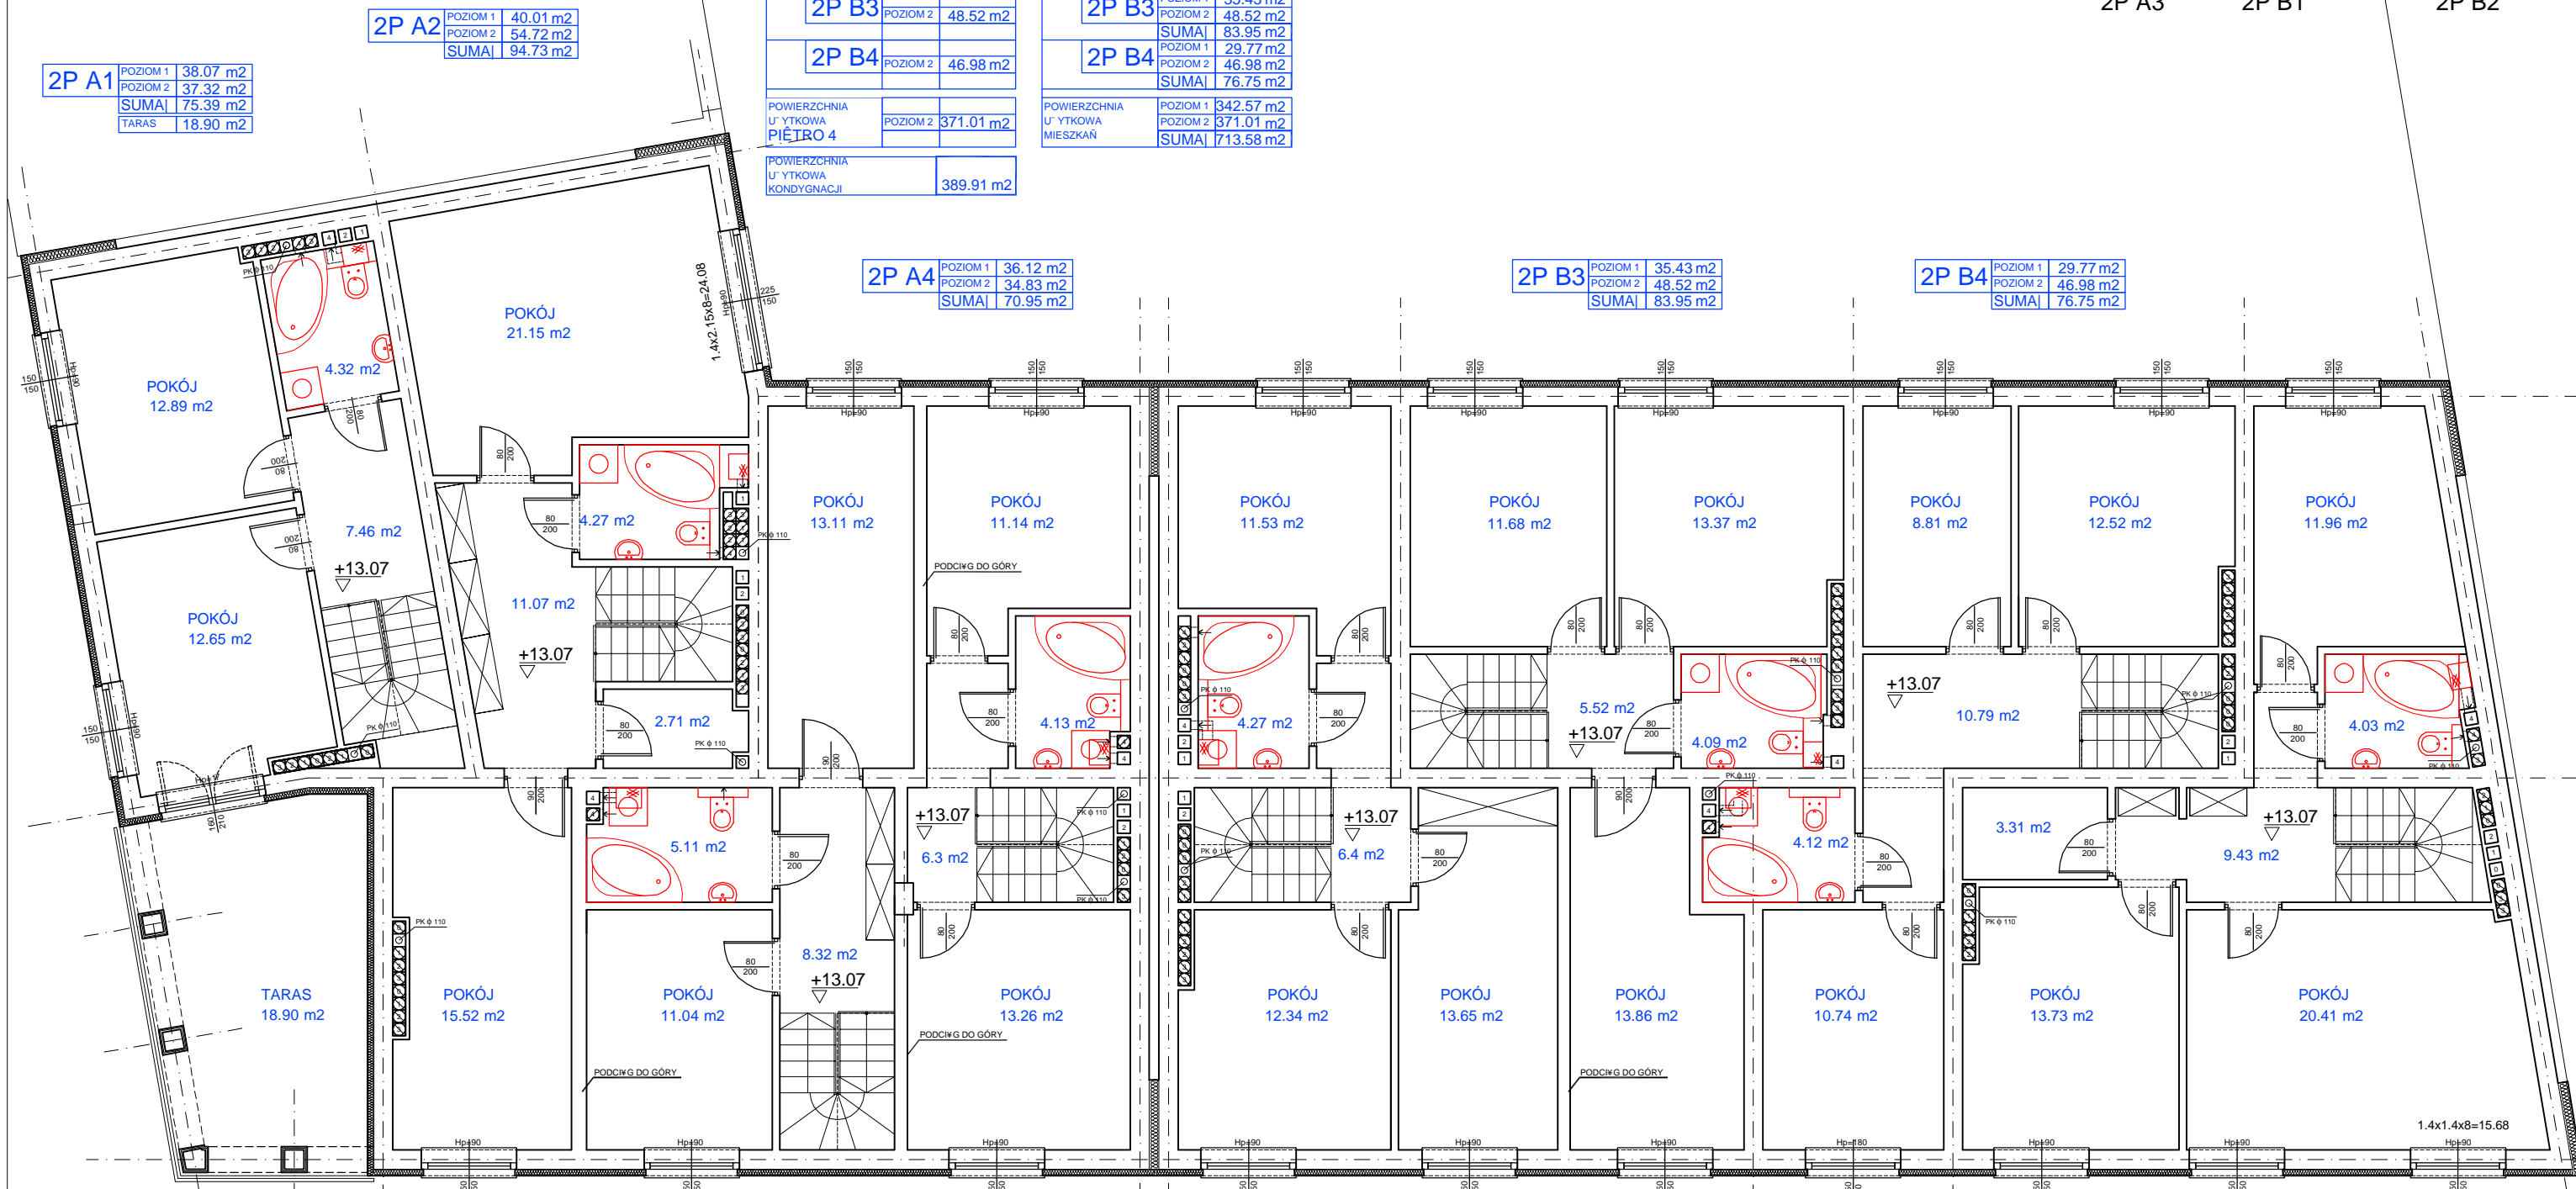

RZUT PIĘTRA 4 (MIESZKANIA DWUPOZIOMOWE POZIOM 2)